

Snorri Páll Snorr.
80/03



ORKUSTOFNUN
Raforkudeild

GREINARGERÐASAFN

BÚÐARHÁLS - JARÐFRÆÐI

Snorri Páll Snorrason

SPS-80/03

GREINARGERÐ

BÚÐARHÁLS - JARÐFRÆÐI

Snorri Páll Snorrason

SPS-80/03

BÚÐARHÁLS - JARÐDRÆÐI

- Myndir: 1. Jarðlagasnið
2. Staðsetningakort
3. Snið á gangnaleið

Viðauki: Borholusnið

Í sumar er leið voru boraðar 2 holur á Búðarhálsi, BH-4 og 5. Einnig voru mæld 2 jarðlagasnið í hálsinum, en einungis annað þeirra er notað hér (snið 1)

Borholusniðin ásamt Sniði 1 eru sýnd á mynd 1, ásamt þeim tengingum sem líklegar eru talðar.

Illa gekk að tengja BH-5 við Snið 1, því enga beina samsvörun var að finna nema etv. jökulbergið efst í BH-5. Þess ber þó að geta að landslag í þessum hluta staflans er talsvert sbr. líparít skellur víðsvegar í hliðinni.

Sæmilega gekk að tengja BH-4 við Snið 1 og voru setlögin notuð til þess, studd segulmælingum. Einkenni hinna ýmsu basaltgerða á svæðinu eru ekki það skýr að nota megji þau til tenginga um svo langan veg (sjá mynd 3).

Tenging milli BH-4 og BH-5 er óframkvæmanleg. Fjarlægð er of mikil á milli holanna, og holusniðin skarast ekki nema að óverulegu leyti, ef tekið er tillit til jarðlagahallans. Ef von ætti að vera um tengingu þyrfti BH-4 að vera amk 50 m dýpri.


Á mynd 3 er sýnt þversnið í gegnum hálsinn frá BH-4 að Sniði 1 og BH-5 er sýnd til hliðar, til samanburðar. Á sömu mynd er sýnd tenging við jarðlagastaflann á svæðinu (sjá IK og SV Búðarháls jarðfræðiskýrsla OS 1973)

Snið 1 er tengt á hefðbundinn hátt, en neðsti hluti BH-5 fellur ekki að staflanum.

Neðsti hluti BH-5 hefur andstæða segulstefnu við þann hluta staflans sem hann "ætti" að tilheyra. Skýring á þessu hefur ekki fundist.



Mynd 1

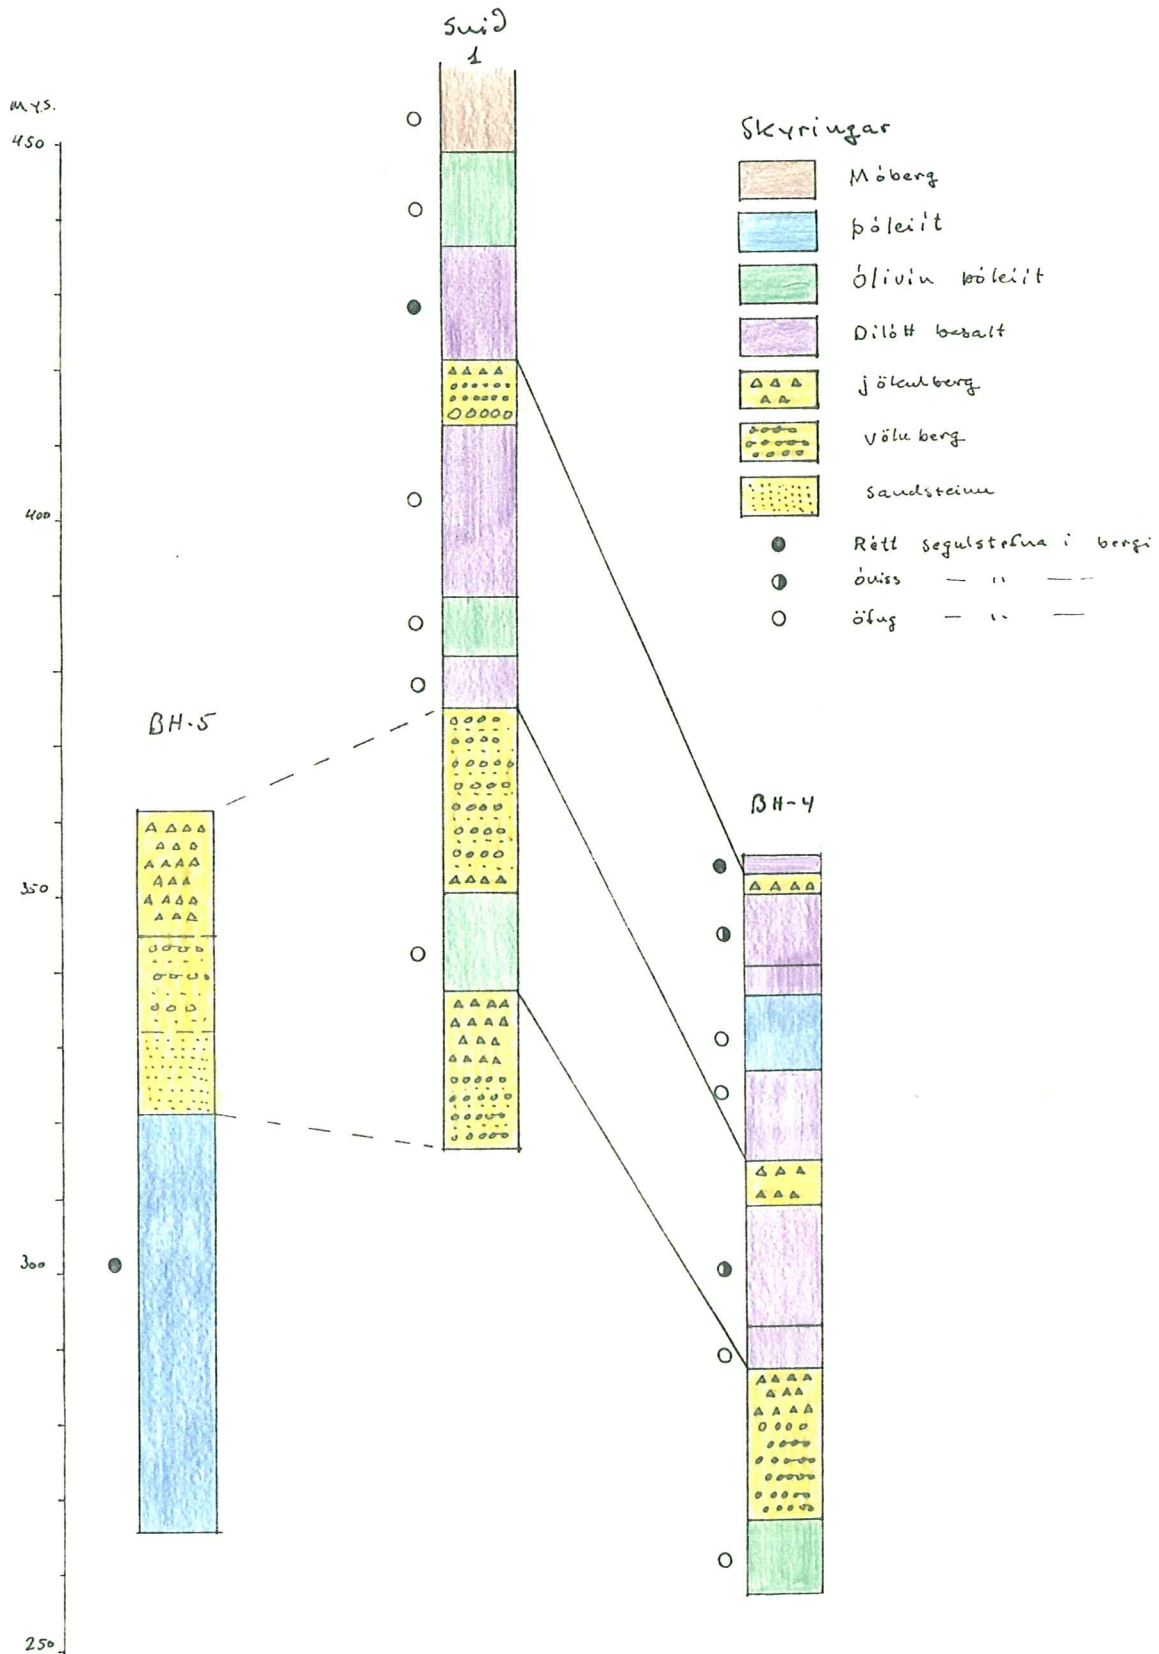




ORKUSTOFNUN

Búðarháls - staðsetningakort

1:20,000

Mýnd 2

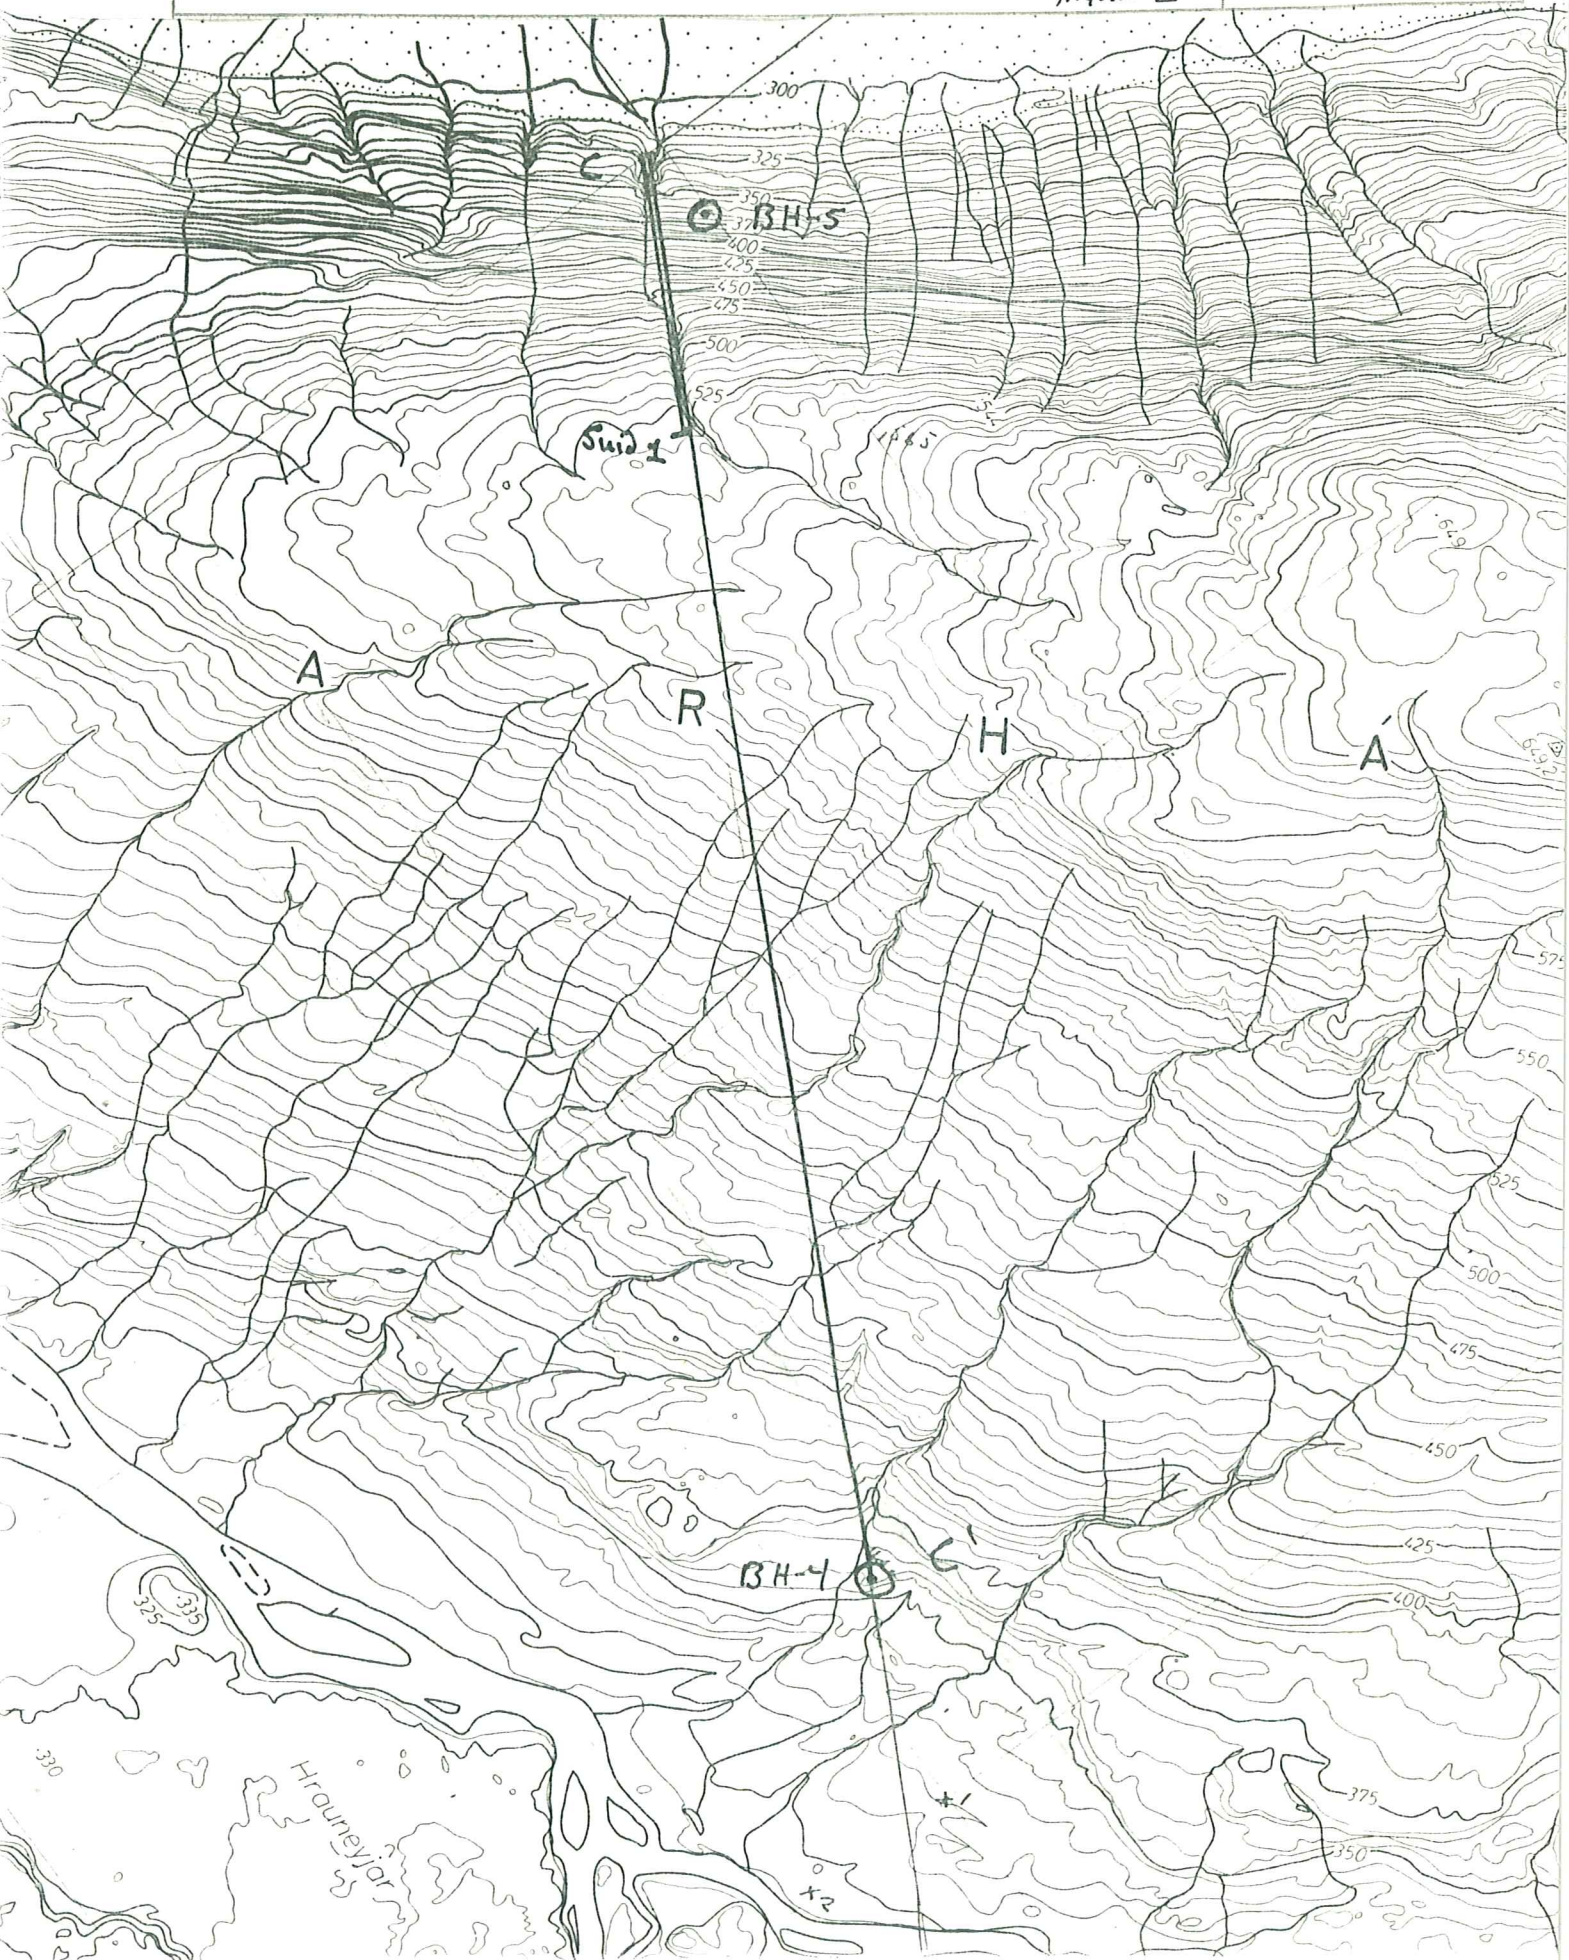




FC


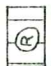



FC

farðlagaskipau
(einföldu)

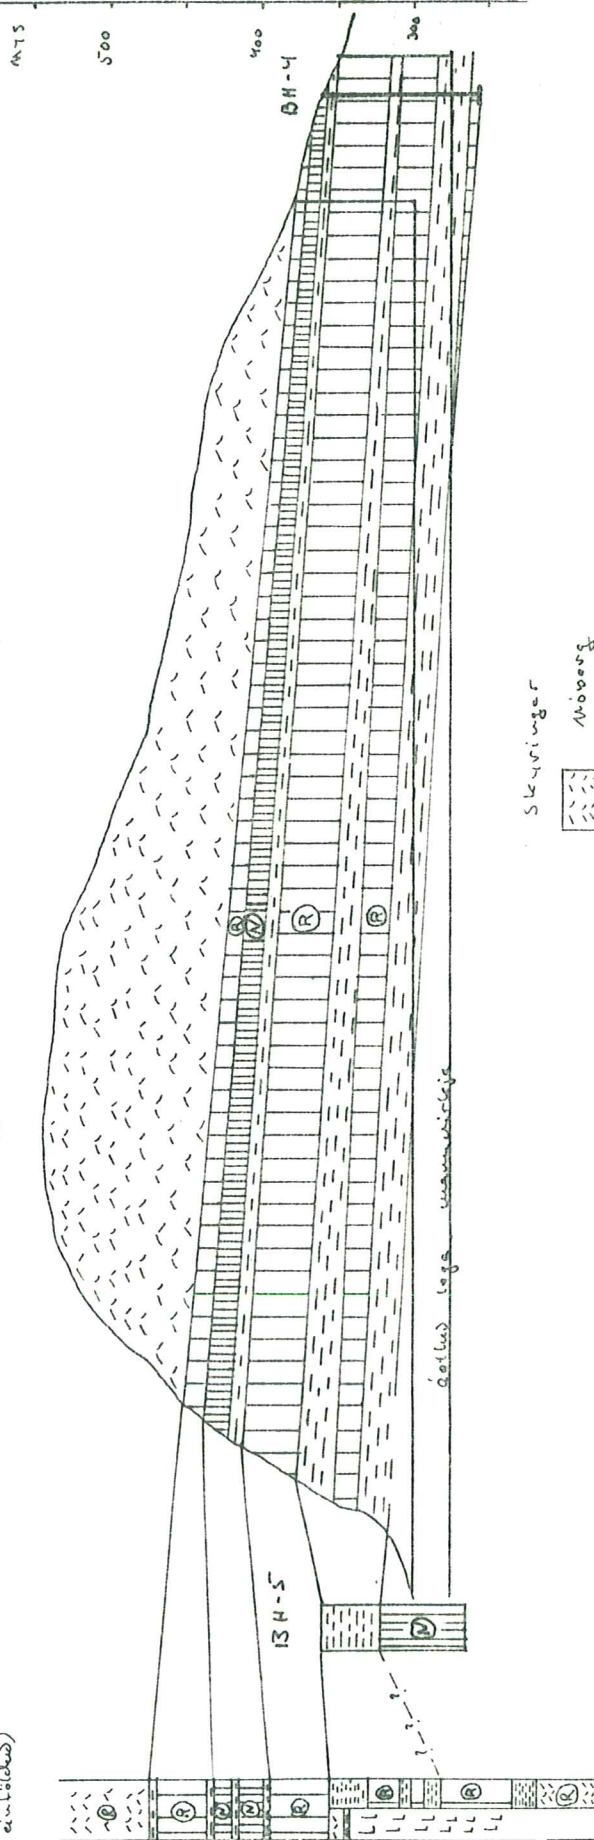Búðarháls




Skýringar

-  Mjóberg
-  Öflugt segulmagnuð basalt
-  rétt segulmagnuð basalt
-  setiög
-  líparit


Staðsetning sjá mynd 2

Mynd 3


HED	GREINING CLASSIFICATION	Klarni/Core %	JVB GWT ABILITY	LEKT PERME-ABILITY LU
-----	-------------------------	---------------	-----------------	-----------------------

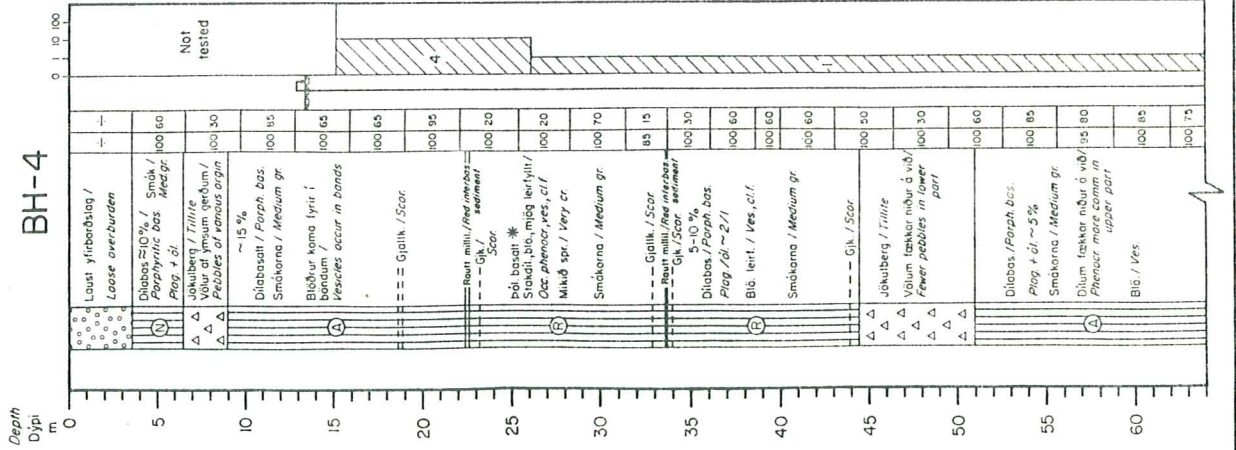


HED	GREINING CLASSIFICATION	Klarni/Core %	JVB GWT ABILITY	LEKT PERME-ABILITY LU
-----	-------------------------	---------------	-----------------	-----------------------

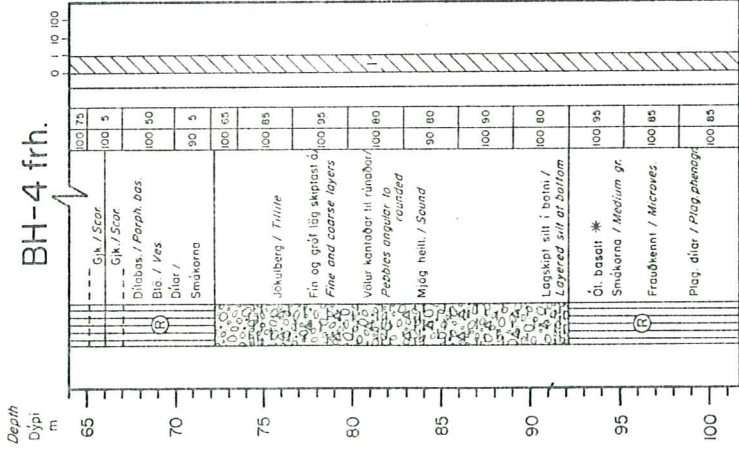

HED	GREINING CLASSIFICATION	Klarni/Core %	JVB GWT ABILITY	LEKT PERME-ABILITY LU
-----	-------------------------	---------------	-----------------	-----------------------

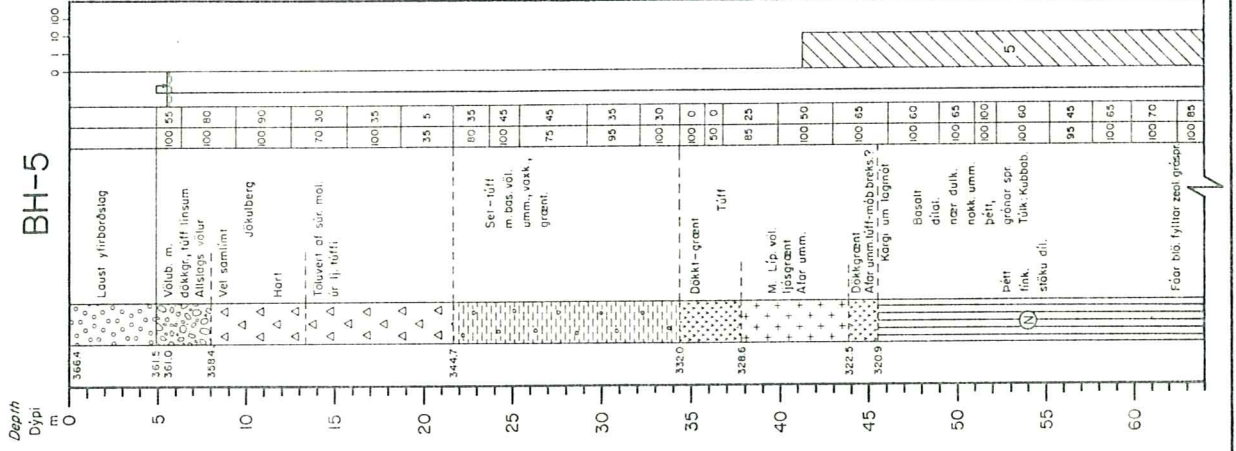

HED	GREINING CLASSIFICATION	Klarni/Core %	JVB GWT ABILITY	LEKT PERME-ABILITY LU
-----	-------------------------	---------------	-----------------	-----------------------

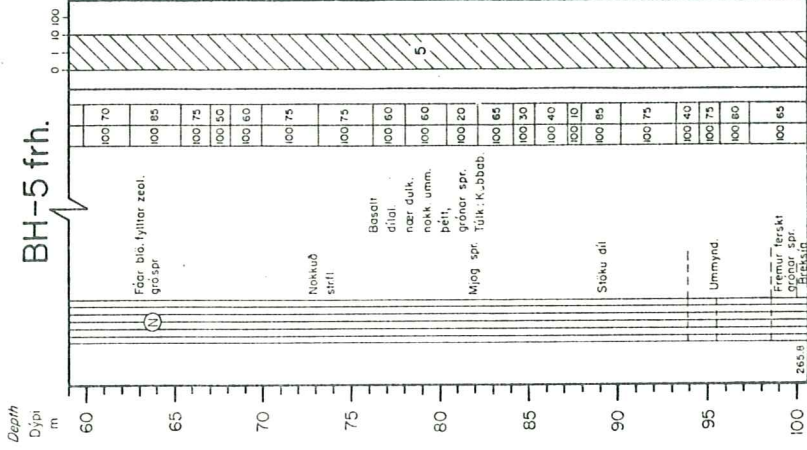

ORKUSTOFNUN
 BÚÐARHALSVIRKJUN
 Smíð af borholu BH-4 og
 Graphic core log BH-5
 80.07.24
 BAH / BB / GSJ
 F. 19812